

PARCELLE 197 - CORSEAUX
 Démolition d'une villa et construction d'un bâtiment
 de 4 appartements et d'un parking souterrain

Av Félix Cornu 16 - 1802 Corseaux
Mise à l'enquête
FAÇADES / COUPES
 1:100

INFORMATIONS

Plan n° : 22100/PES/100-04
 Date : 09.04.21
 Nom du projet : 22100 Corseaux



Matériaux



MAÎTRE DE L'OUVRAGE


SA BMMO SA
 Rue de Mâc 2
 1003 LAUSANNE
 Tél: +41 21 3 310 310
 info@bmmo.ch
 www.bmmo.ch

PROPRIÉTAIRE


Immobiliengesellschaft Bekar SA
 Rue de Mâc 2
 1003 LAUSANNE
 info@bekar.ch
 www.bekar.ch

ARCHITECTE



COCHE
 1003 Lausanne SA
 Rue du Grand-Puy 25 / CP 120
 CH-1003 LAUSANNE 18
 Tél: +41 21 31 44 88
 Fax: +41 21 31 44 89
 lausanne@coche.ch
 www.coche.ch

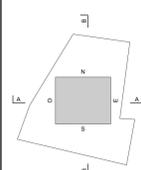


FAÇADE NORD

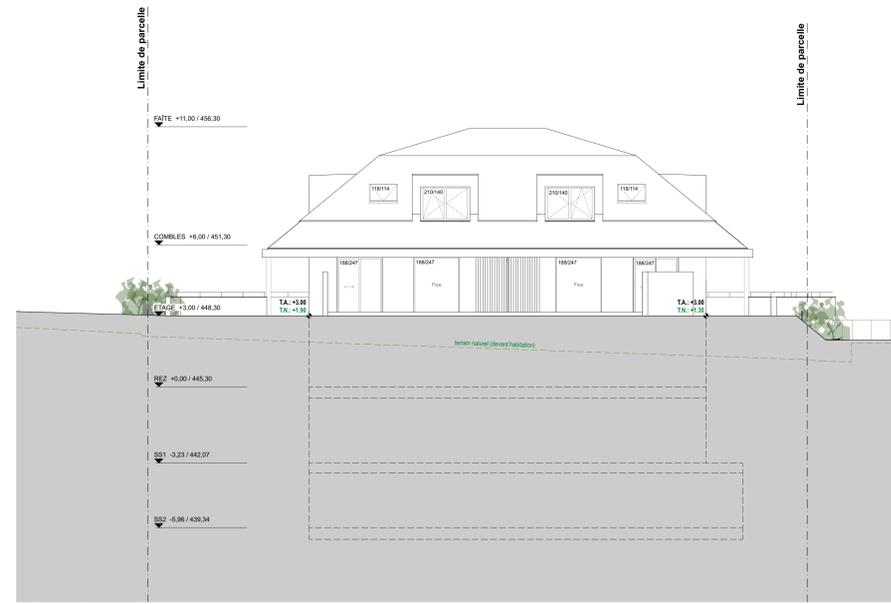


FAÇADE EST

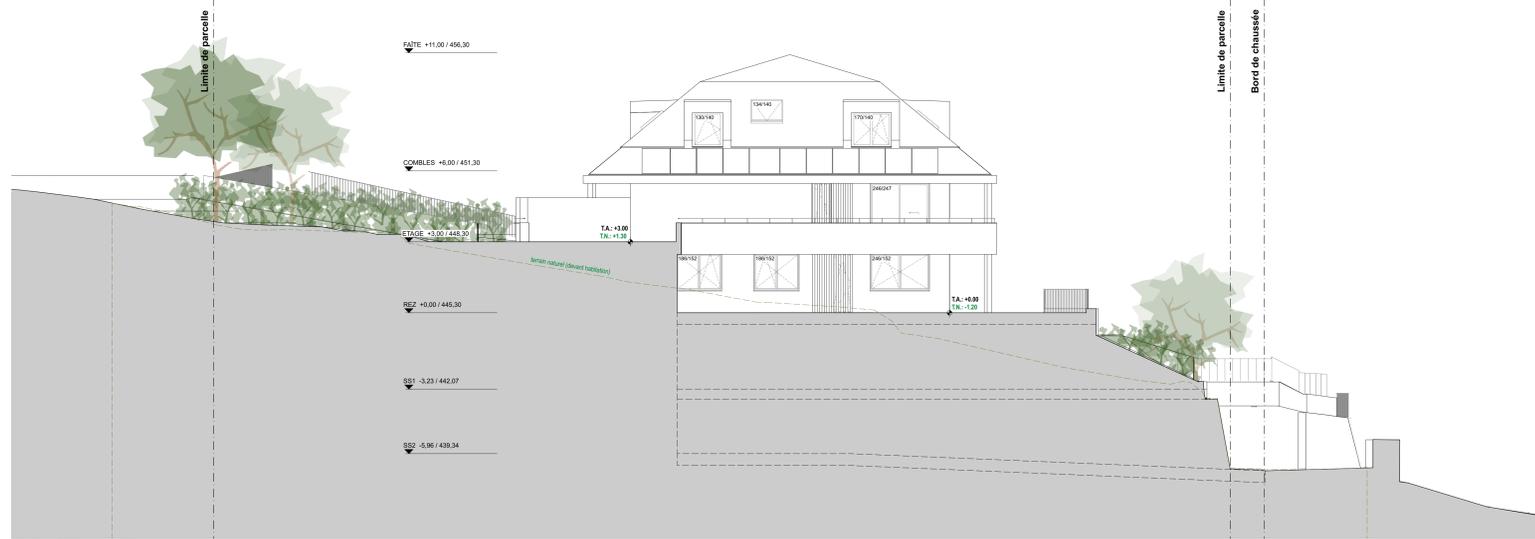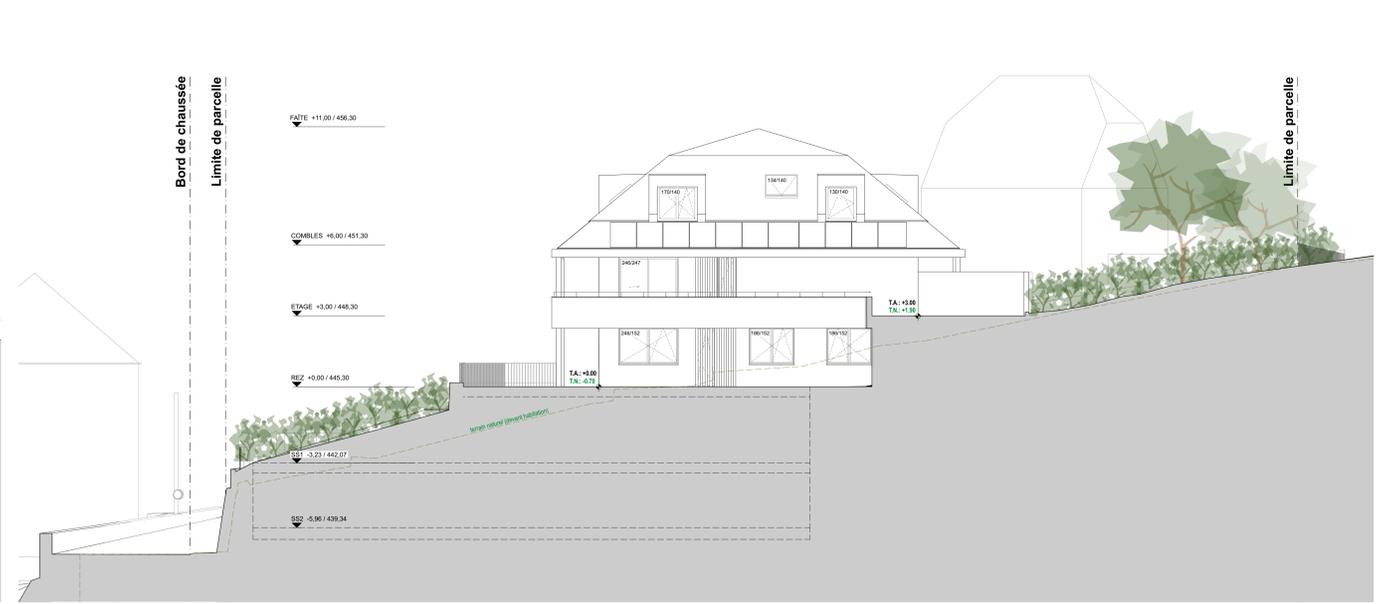


FAÇADE OUEST

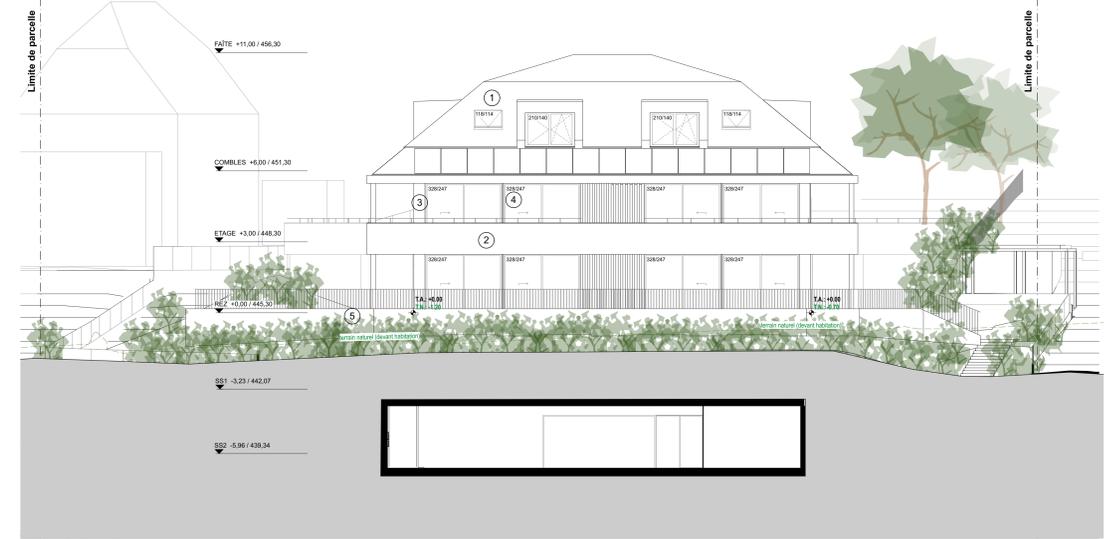

FAÇADE SUD

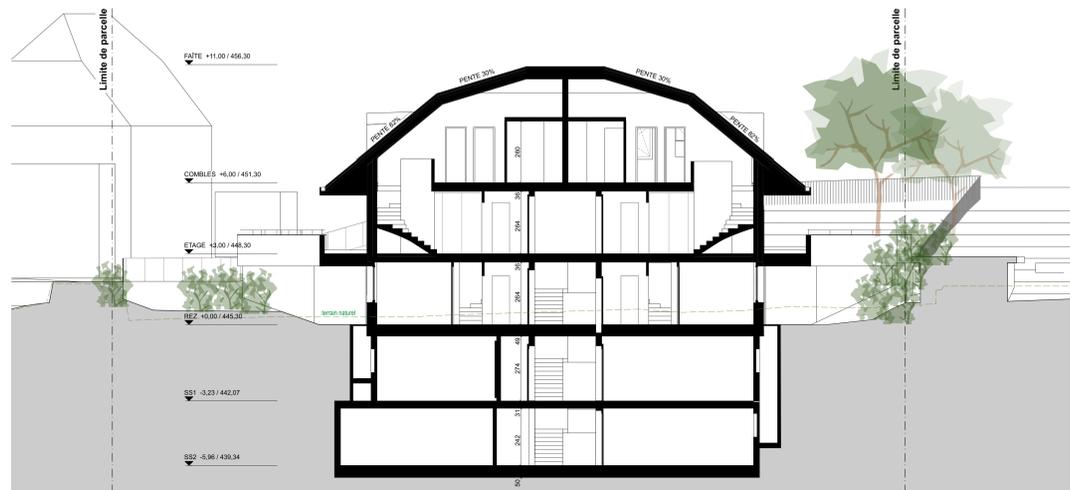

COUPE A-A

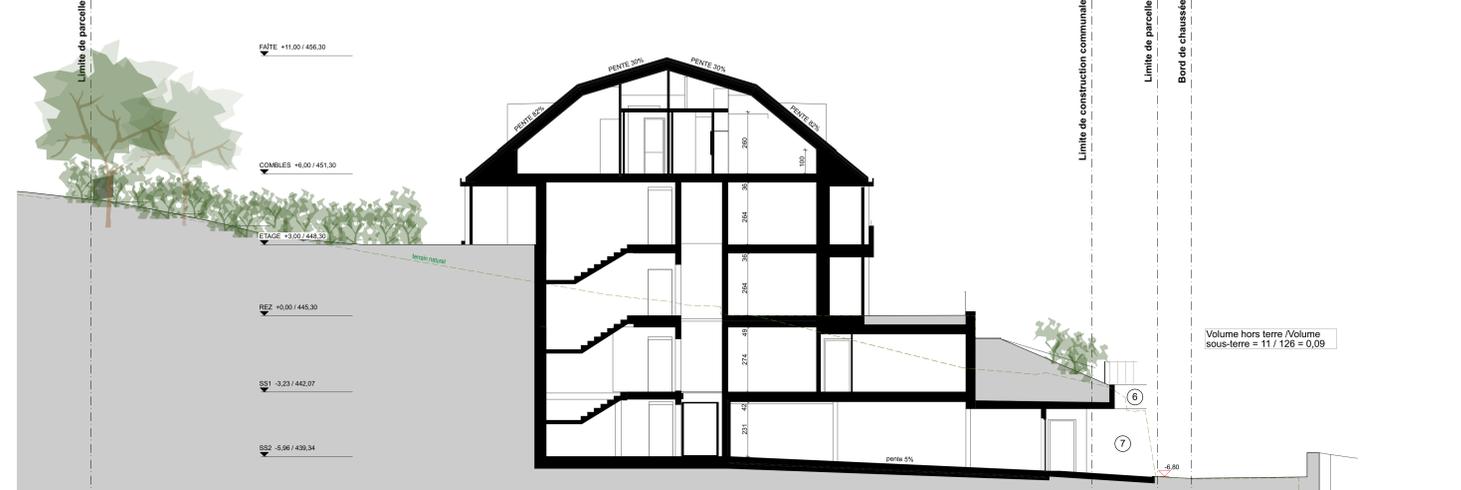

COUPE B-B

Volume hors terre / Volume sous-terre = 11 / 128 = 0,09